C O M U N E D I T R I E S T E

(provincia TS)

PROGETTO DI RISTRUTTURAZIONE CONSISTENTE IN OPERE DI SEMPLICI VARIAVIONI INTERNE E NON COMPORTANTI ALCUN: AUMENTO DI SUPERFICIE, AUMENTO DI VOLUME, MODIFICHE ALLA SAGOMA DEL PALAZZO, MODIFICA AI PROSPETTI ESTRNI, CAMBIO DI DESTINAZIONE D'USO, AUNENTO DEL NUMERO DI UNITA' IMMOBILIARI E MODIFICHE STRUTTURALI, RELATIVAMENTE AD UNA UNITA' IMMOMILIARE AL PIANO XXXX IN VIA XXXXXXXXXX N°XX NEL COMUNE DI TRIESTE E CENSITA AL N.C.E.U. COL FOGLIO XXX, PART. XXX, SUB. X.

○ **1. RELAZIONE TECNICA ASSEVERATA;**

● **2. ELABORATI GRAFICI;**

- estratto di mappa alla scala 1 : 1.000;
- piante dello stato di fatto e di progetto in scala 1 : 100;.

○ **3. COMPUTO METRICO ESTIMATIVO;**

○ **4. DOCUMENTI ALLEGATI;**

- visura catastale;
- fotocopia documenti d'identità;
- fotocopia atto di proprietà.

Trieste il:

LA DITTA: **IL TECNICO:**

Arch. Di Carlo Giovanni

GD ARCHITETTURA & DESIGN

Studio Tecnico di Architettura & Design - Giovanni Di Carlo Architetto
Via Ciantro Marrocco n° 13 - 93100 Caltanissetta (CL)
Webfax: 363314427852 - Cell. 338 8233126 – 388 1832953
e.mail: giodica75@msn.com - web: www.giovannidicarlo.altervista.org

GD ARCHITETTURA & DESIGN

Studio Tecnico di Architettura & Design - Giovanni Di Carlo Architetto Via Ciantro Marrocco n° 13 - 93100 Caltanissetta (CL)
WebFax: 36.331.4427852 - Cell: 338.8233126 - 388.1832953 - E-mail:giodica75@msn.com -Web: www.giovannidicarlo.altervista.org

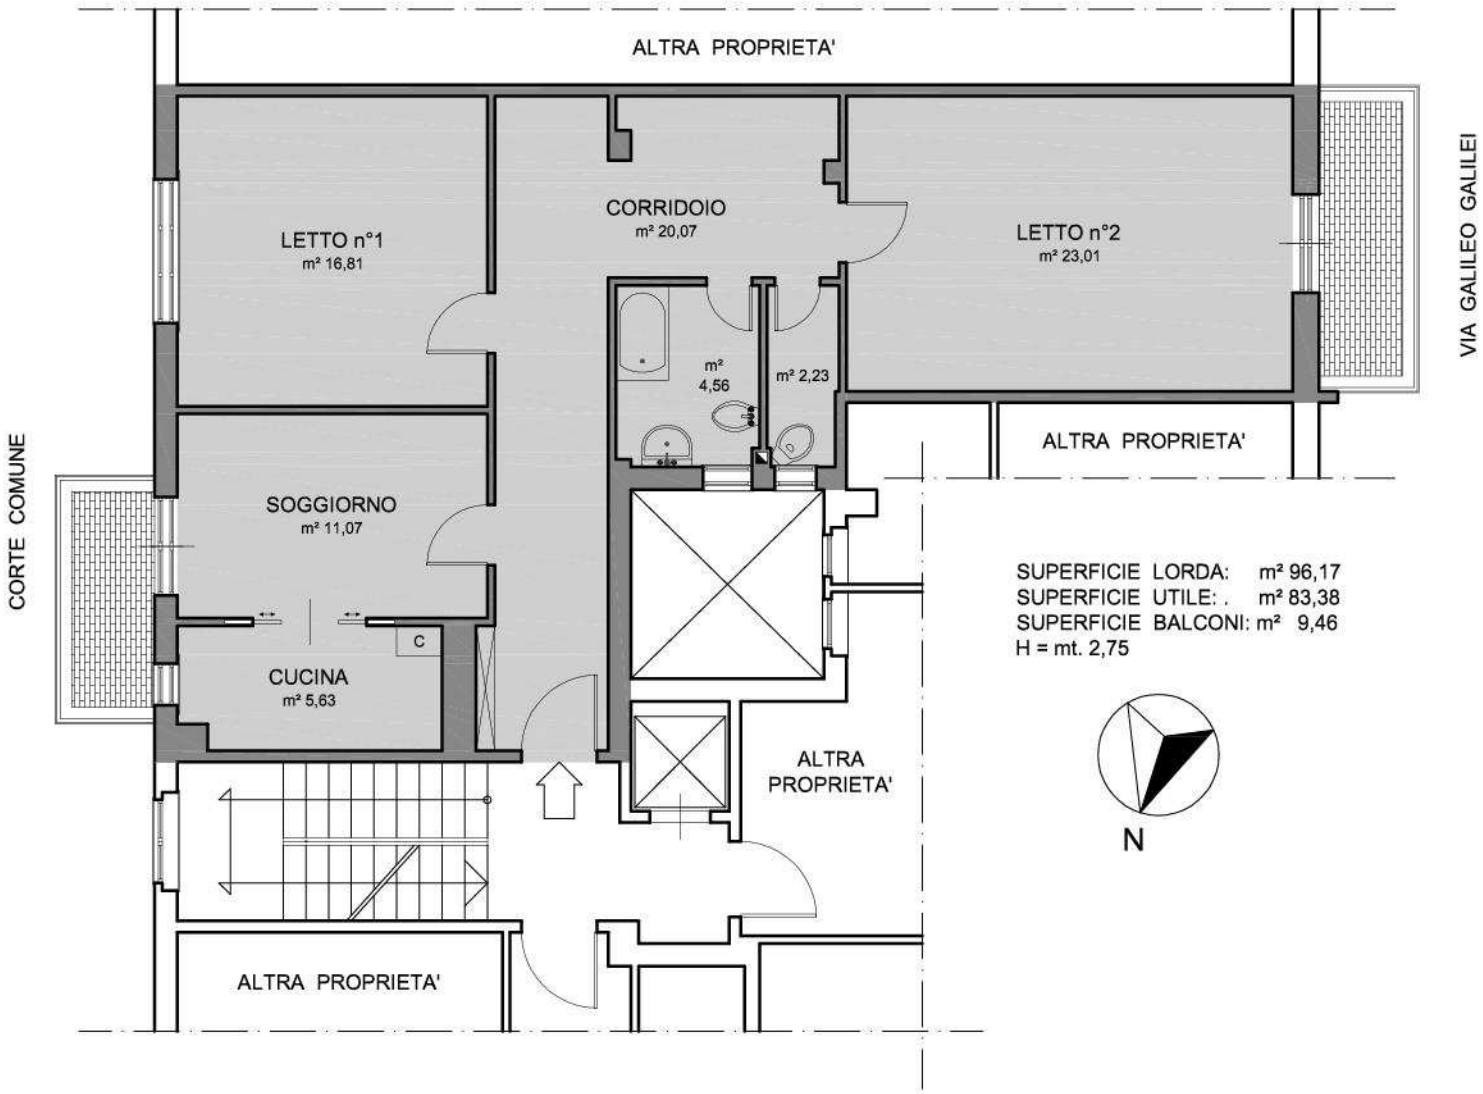

PIANTA STATO DI FATTO SCALA 1:100

GD ARCHITETTURA & DESIGN

Studio Tecnico di Architettura & Design - Giovanni Di Carlo Architetto Via Ciantro Marrocco n° 13 - 93100 Caltanissetta (CL)
WebFax: 36.331.4427852 - Cell: 338.8233126 - 388.1832953 - E-mail:giodica75@msn.com -Web: www.giovannidicarlo.altervista.org

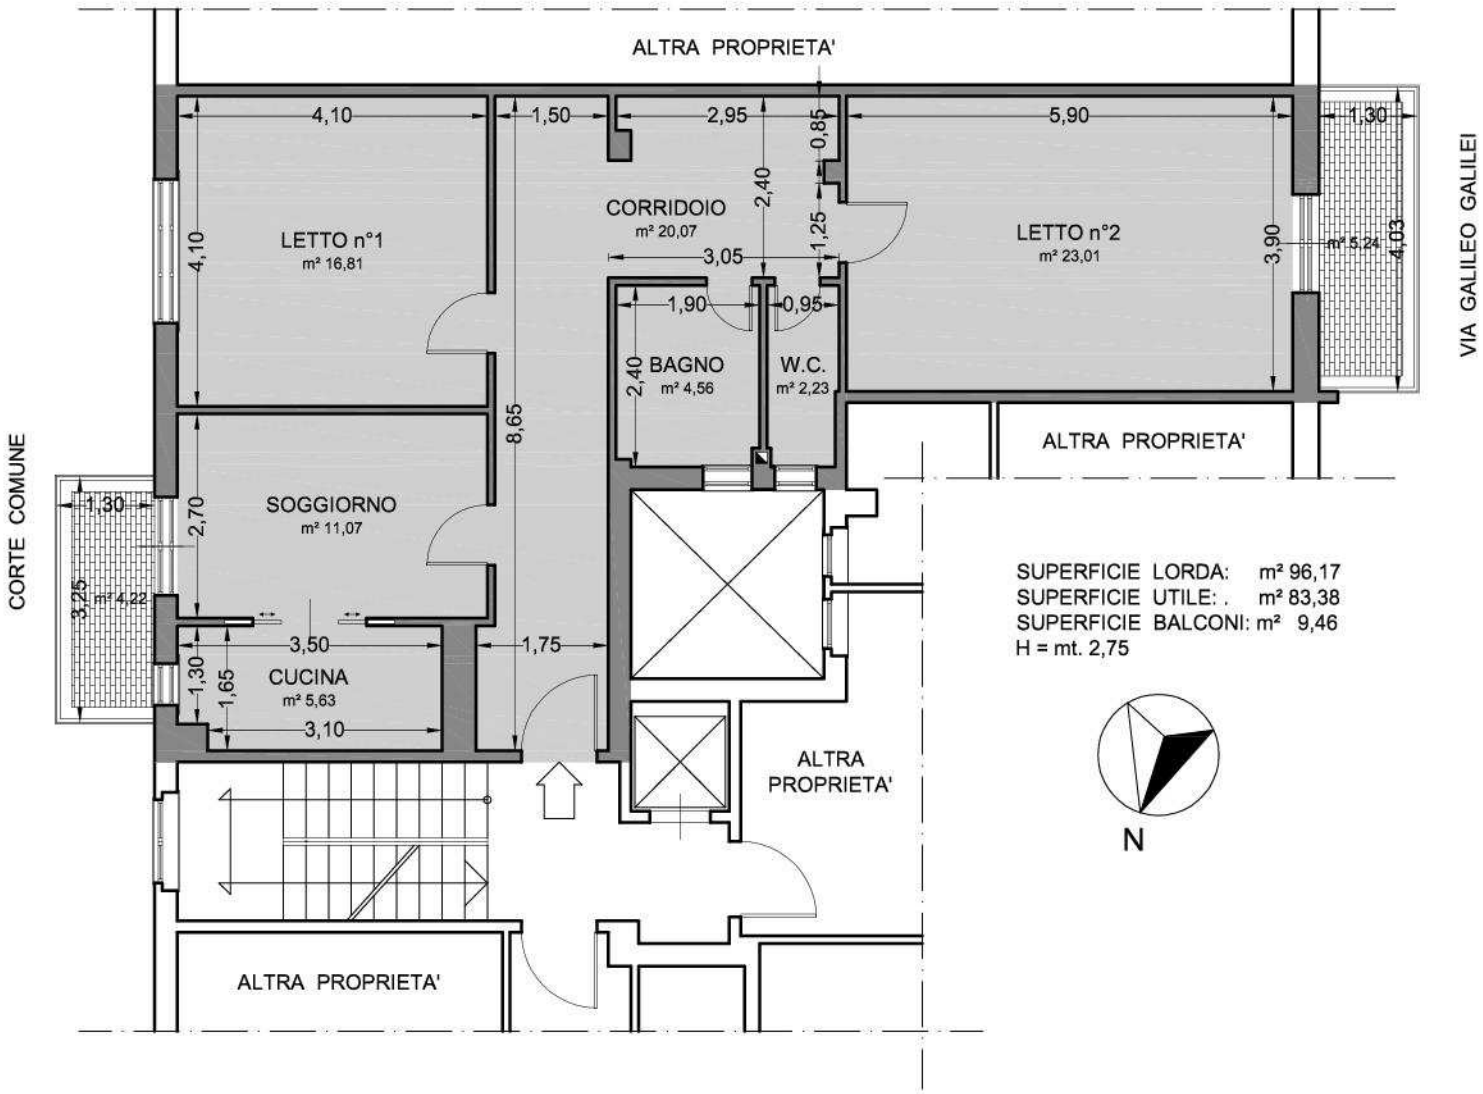

PIANTA STATO DI FATTO QUOTATA SCALA 1:100

GD ARCHITETTURA & DESIGN

Studio Tecnico di Architettura & Design - Giovanni Di Carlo Architetto Via Ciantro Marrocco n° 13 - 93100 Caltanissetta (CL)
WebFax: 36.331.4427852 - Cell: 338.8233126 - 388.1832953 - E-mail:giodica75@msn.com -Web: www.giovannidicarlo.altervista.org

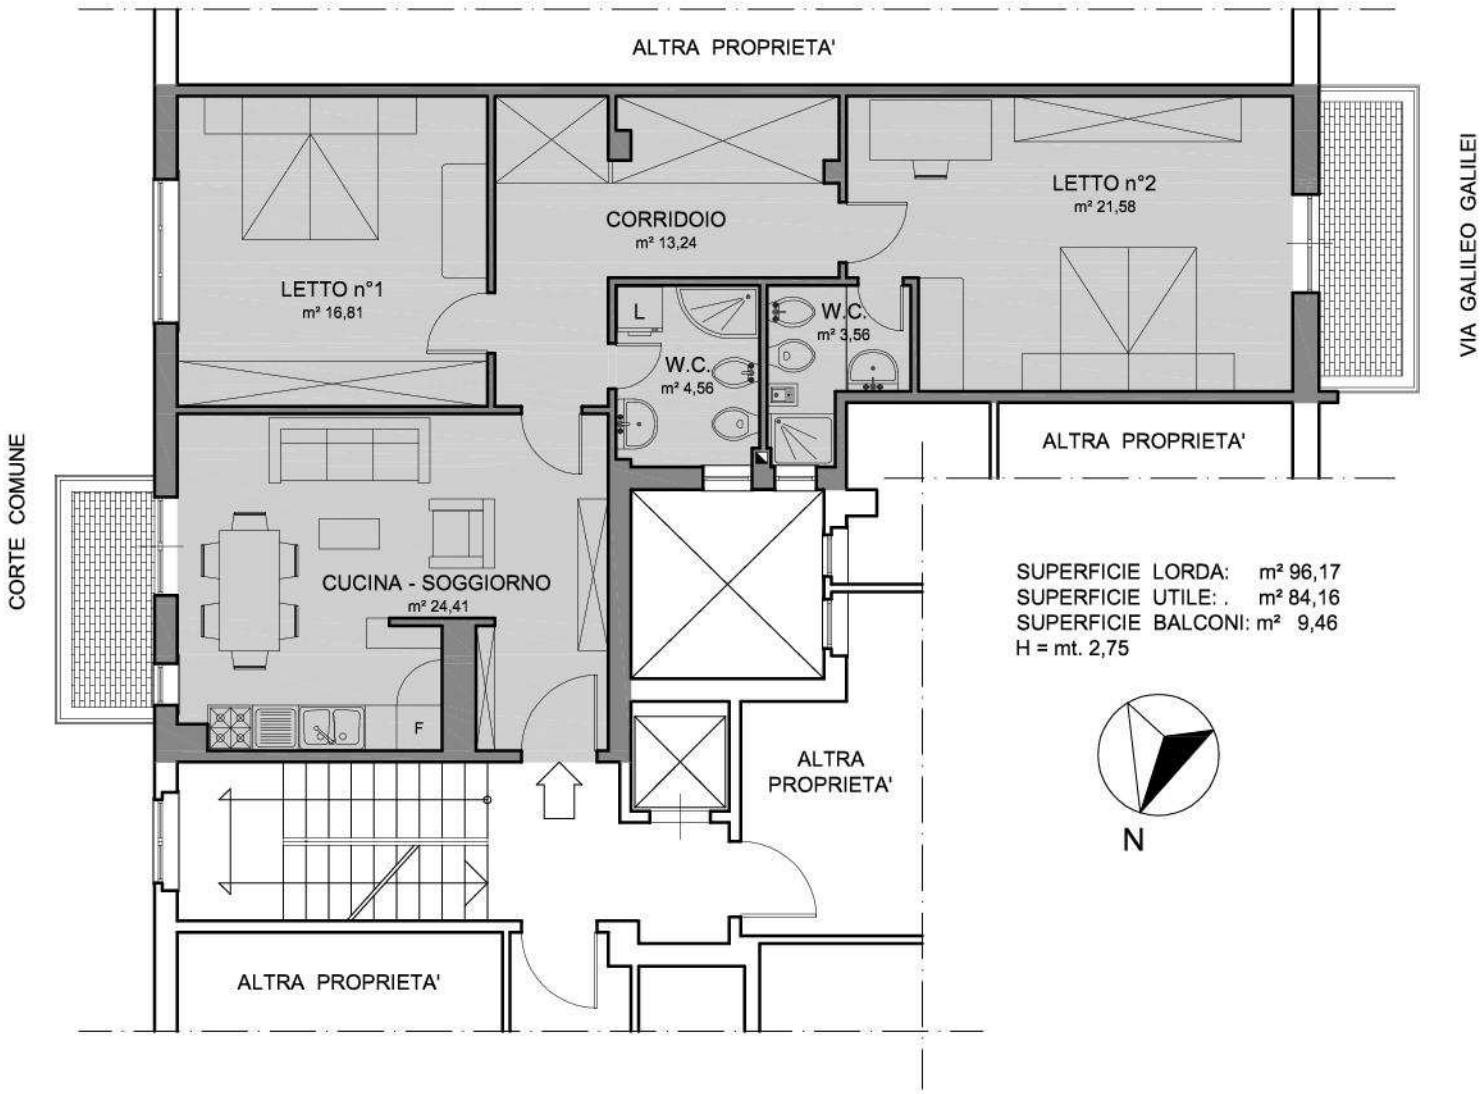

PIANTA DI PROGETTO ARREDATA SCALA 1:100

GD ARCHITETTURA & DESIGN

Studio Tecnico di Architettura & Design - Giovanni Di Carlo Architetto Via Ciantro Marrocco n° 13 - 93100 Caltanissetta (CL)
WebFax: 36.331.4427852 - Cell: 338.8233126 - 388.1832953 - E-mail:giodica75@msn.com -Web: www.giovannidicarlo.altervista.org

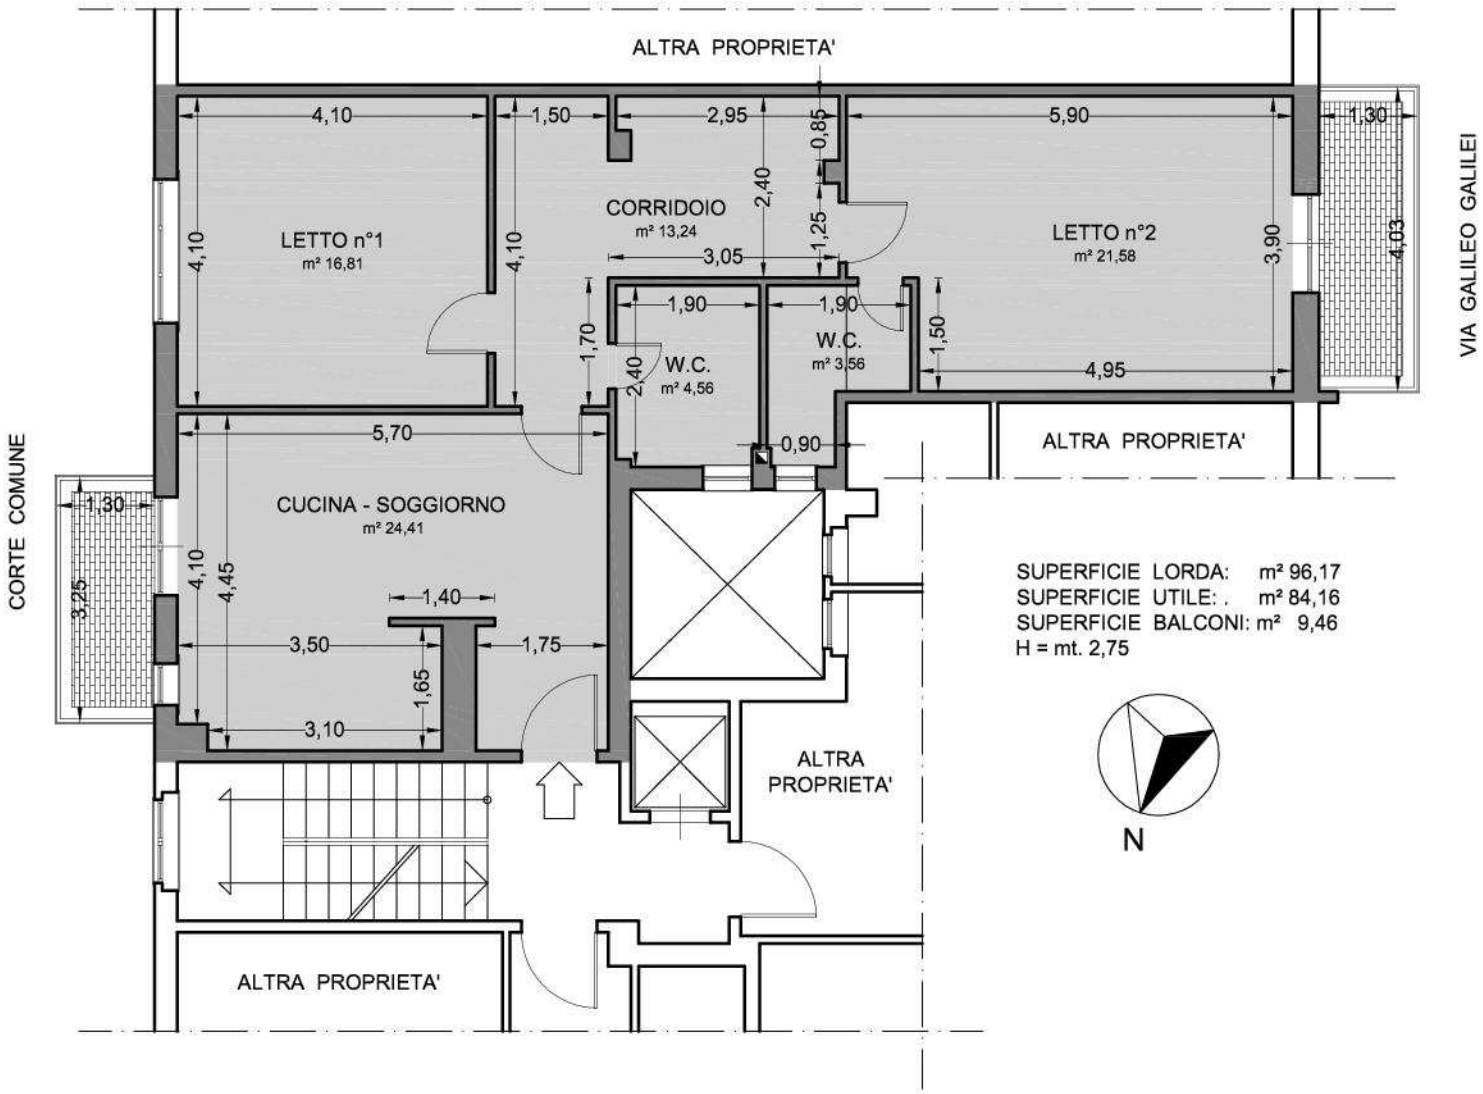

PIANTA DI PROGETTO QUOTATA SCALA 1:100

GD ARCHITETTURA & DESIGN

Studio Tecnico di Architettura & Design - Giovanni Di Carlo Architetto Via Ciantro Marrocco n° 13 - 93100 Caltanissetta (CL)
WebFax: 36.331.4427852 - Cell: 338.8233126 - 388.1832953 - E-mail:giodica75@msn.com -Web: www.giovannidicarlo.altervista.org

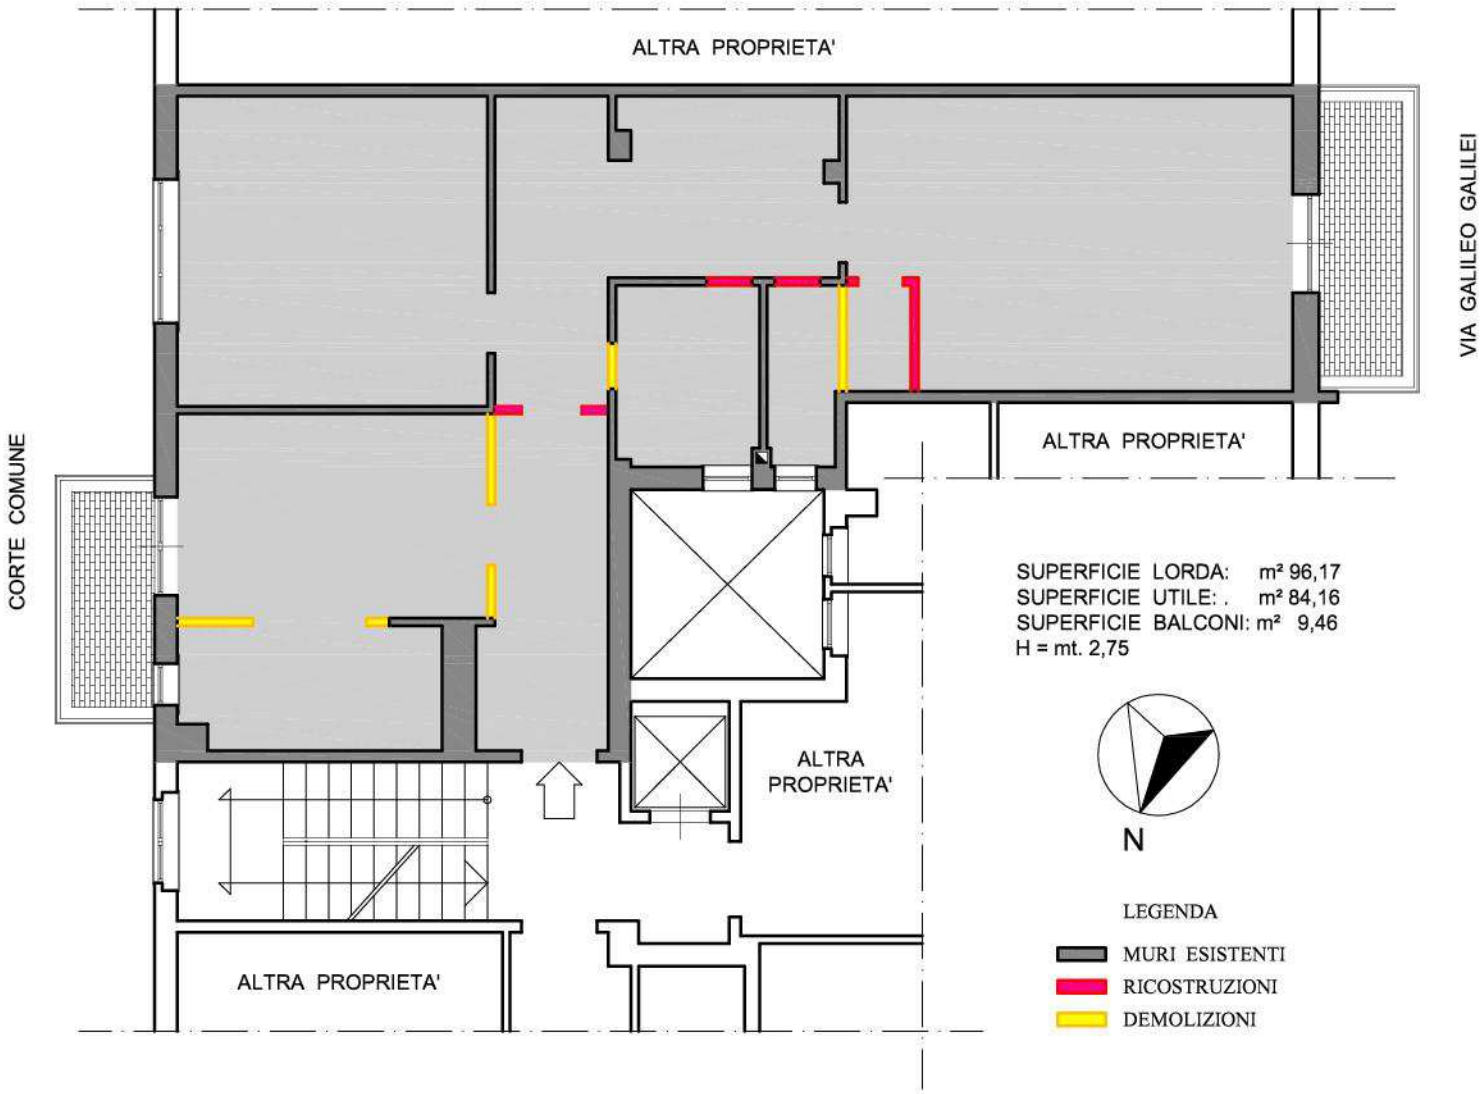

PIANTA DELLE DEMOLIZIONI E RICOSTRUZIONI SCALA 1:100

GD ARCHITETTURA & DESIGN

Studio Tecnico di Architettura & Design - Giovanni Di Carlo Architetto Via Ciantro Marrocco n° 13 - 93100 Caltanissetta (CL)
WebFax: 36.331.4427852 - Cell: 338.8233126 - 388.1832953 - E-mail:giodica75@msn.com -Web: www.giovannidicarlo.altervista.org

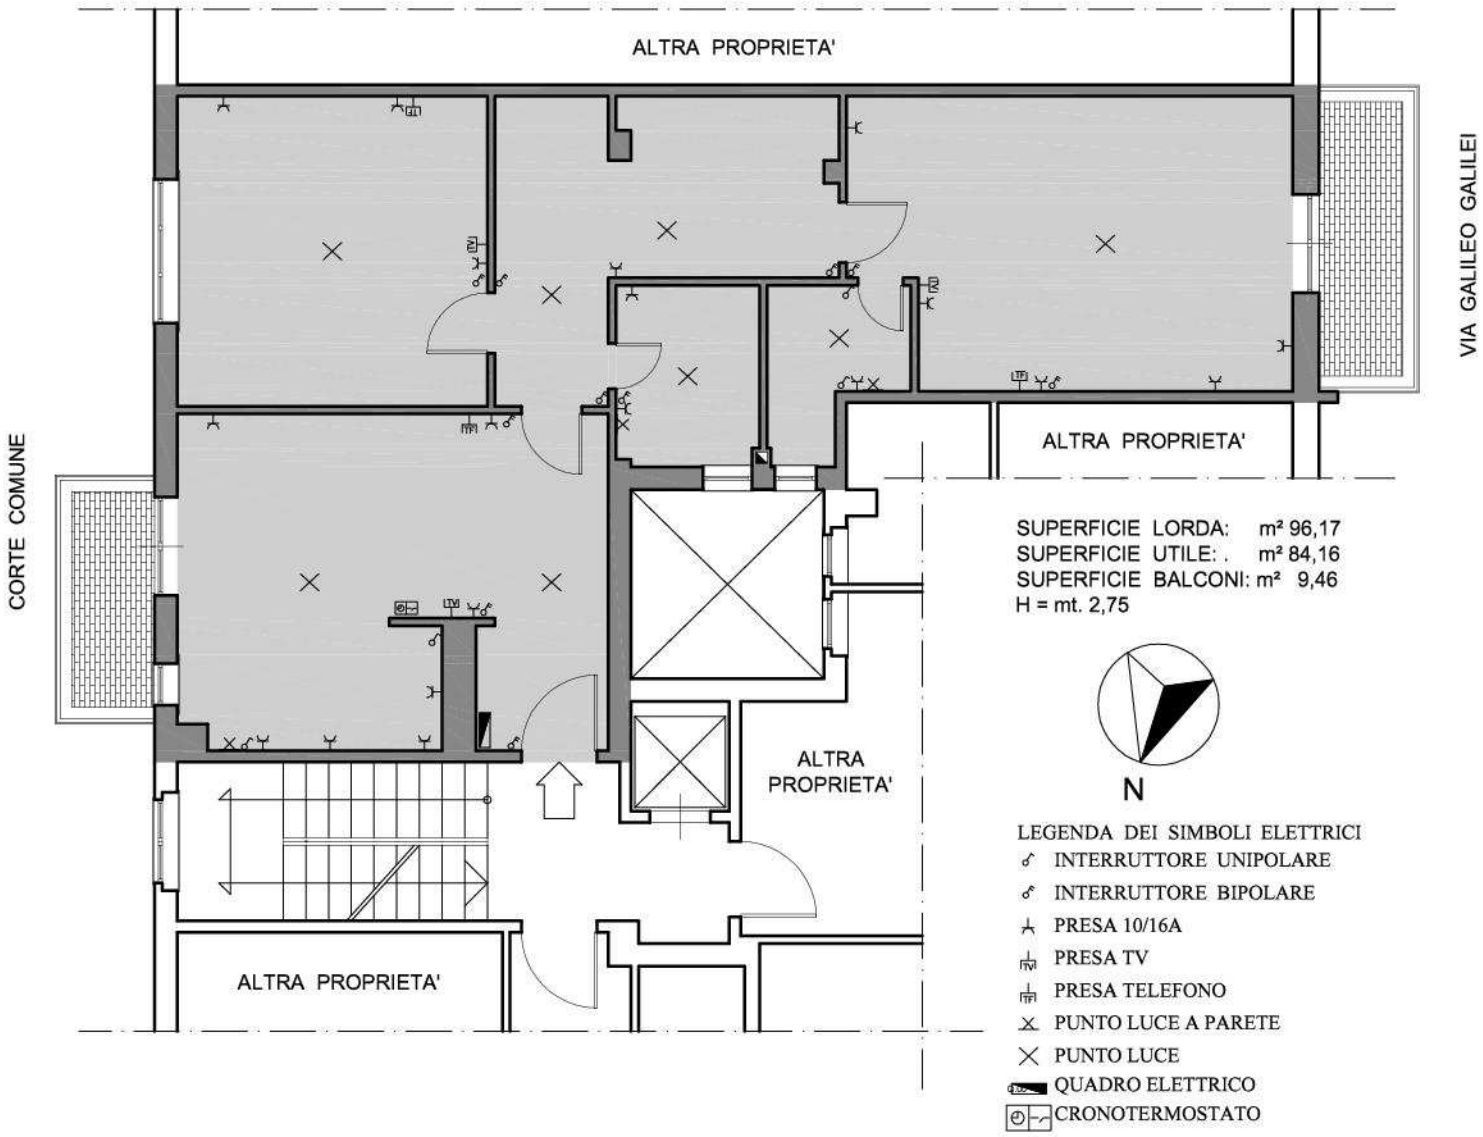

PIANTA DI PROGETTO CON IMPIANTO ELETTRICO SCALA 1:100

GD ARCHITETTURA & DESIGN

Studio Tecnico di Architettura & Design - Giovanni Di Carlo Architetto Via Ciantro Marrocco n° 13 - 93100 Caltanissetta (CL)
WebFax: 36.331.4427852 - Cell: 338.8233126 - 388.1832953 - E-mail:giodica75@msn.com -Web: www.giovannidicarlo.altervista.org

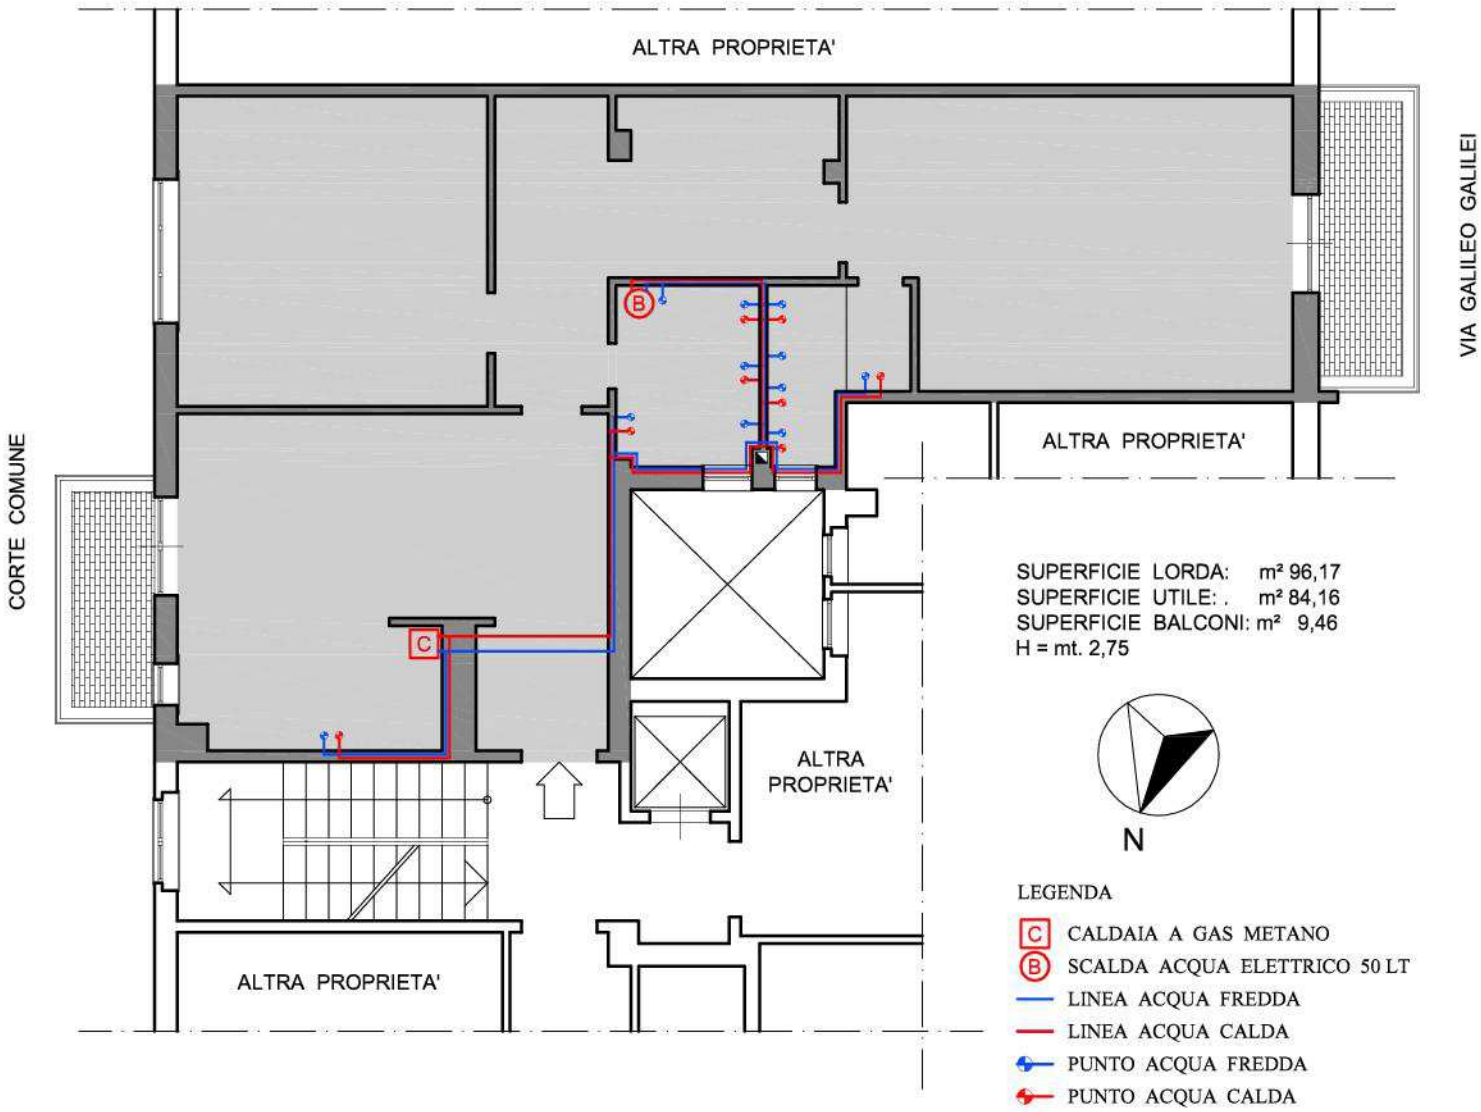

PIANTA DI PROGETTO CON IMPIANTO IDRICO SCALA 1:100

GD ARCHITETTURA & DESIGN

Studio Tecnico di Architettura & Design - Giovanni Di Carlo Architetto Via Ciantro Marrocco n° 13 - 93100 Caltanissetta (CL)
WebFax: 36.331.4427852 - Cell: 338.8233126 - 388.1832953 - E-mail:giodica75@msn.com -Web: www.giovannidicarlo.altervista.org

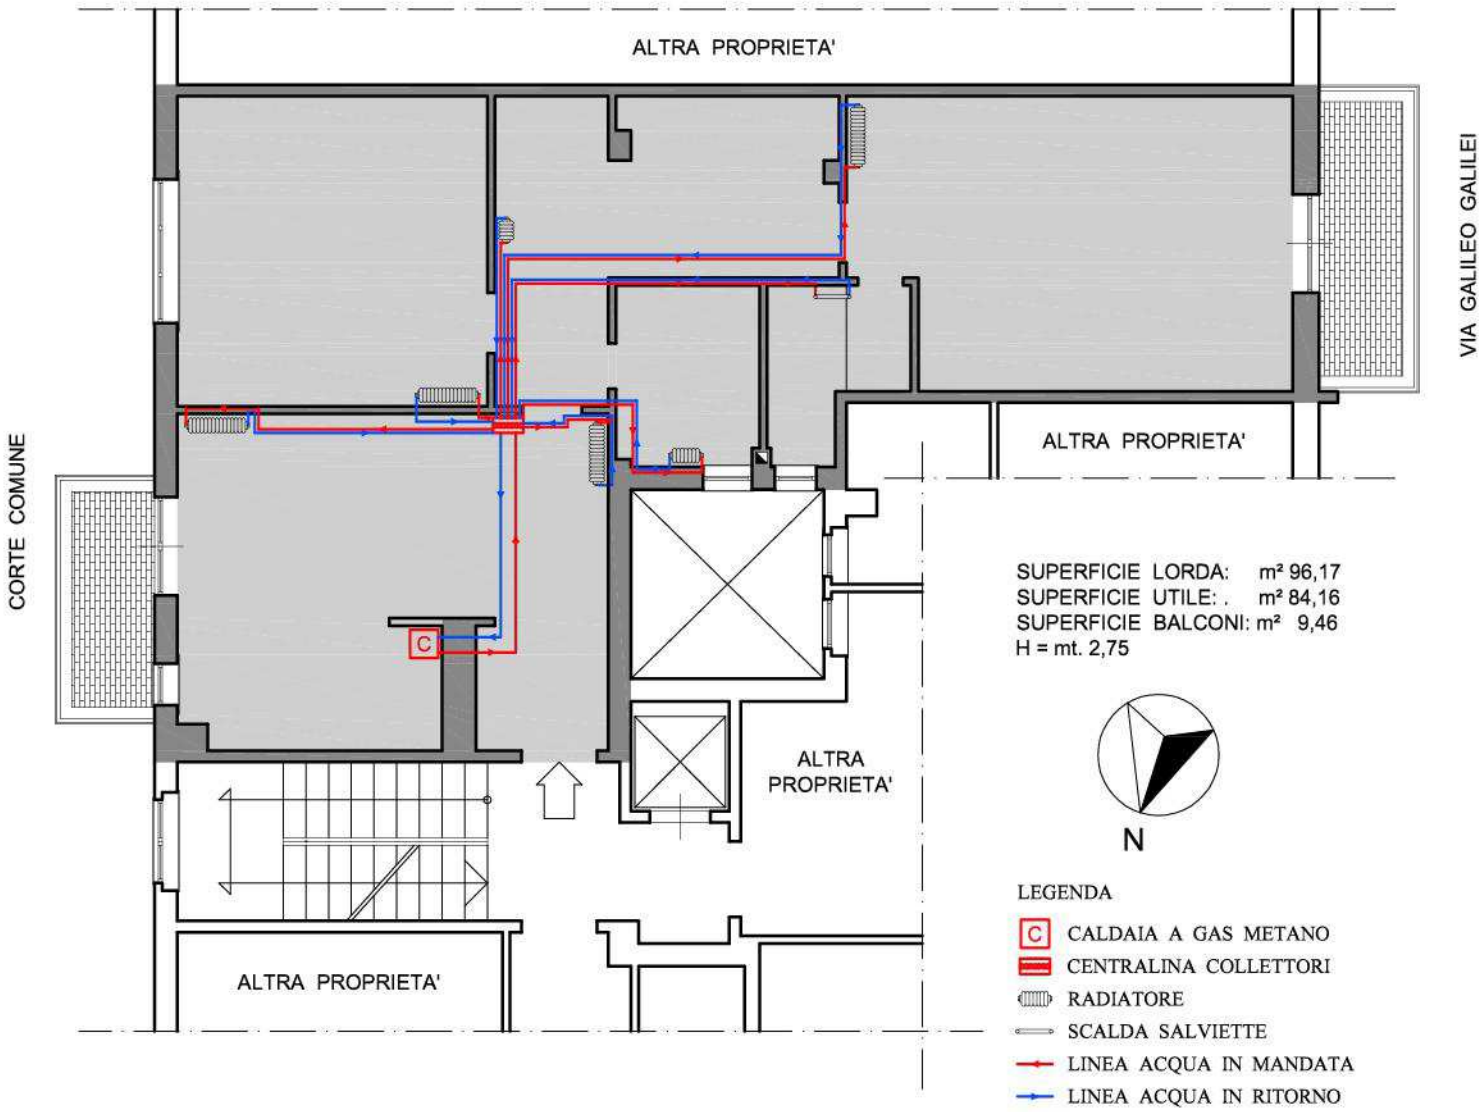

PIANTA DI PROGETTO CON IMPIANTO DI RISCALDAMENTO SCALA 1:100